

UFFICIO LAVORI GENIO - BARI

PROGETTO ESECUTIVO
Zona built patatale 3336


MONOPOLI

DEPOSITO CARBURANTI
DI GRANDE CAPACITA'


Autorimessa per 40 autotreni

Scala 1:400


PIANTA

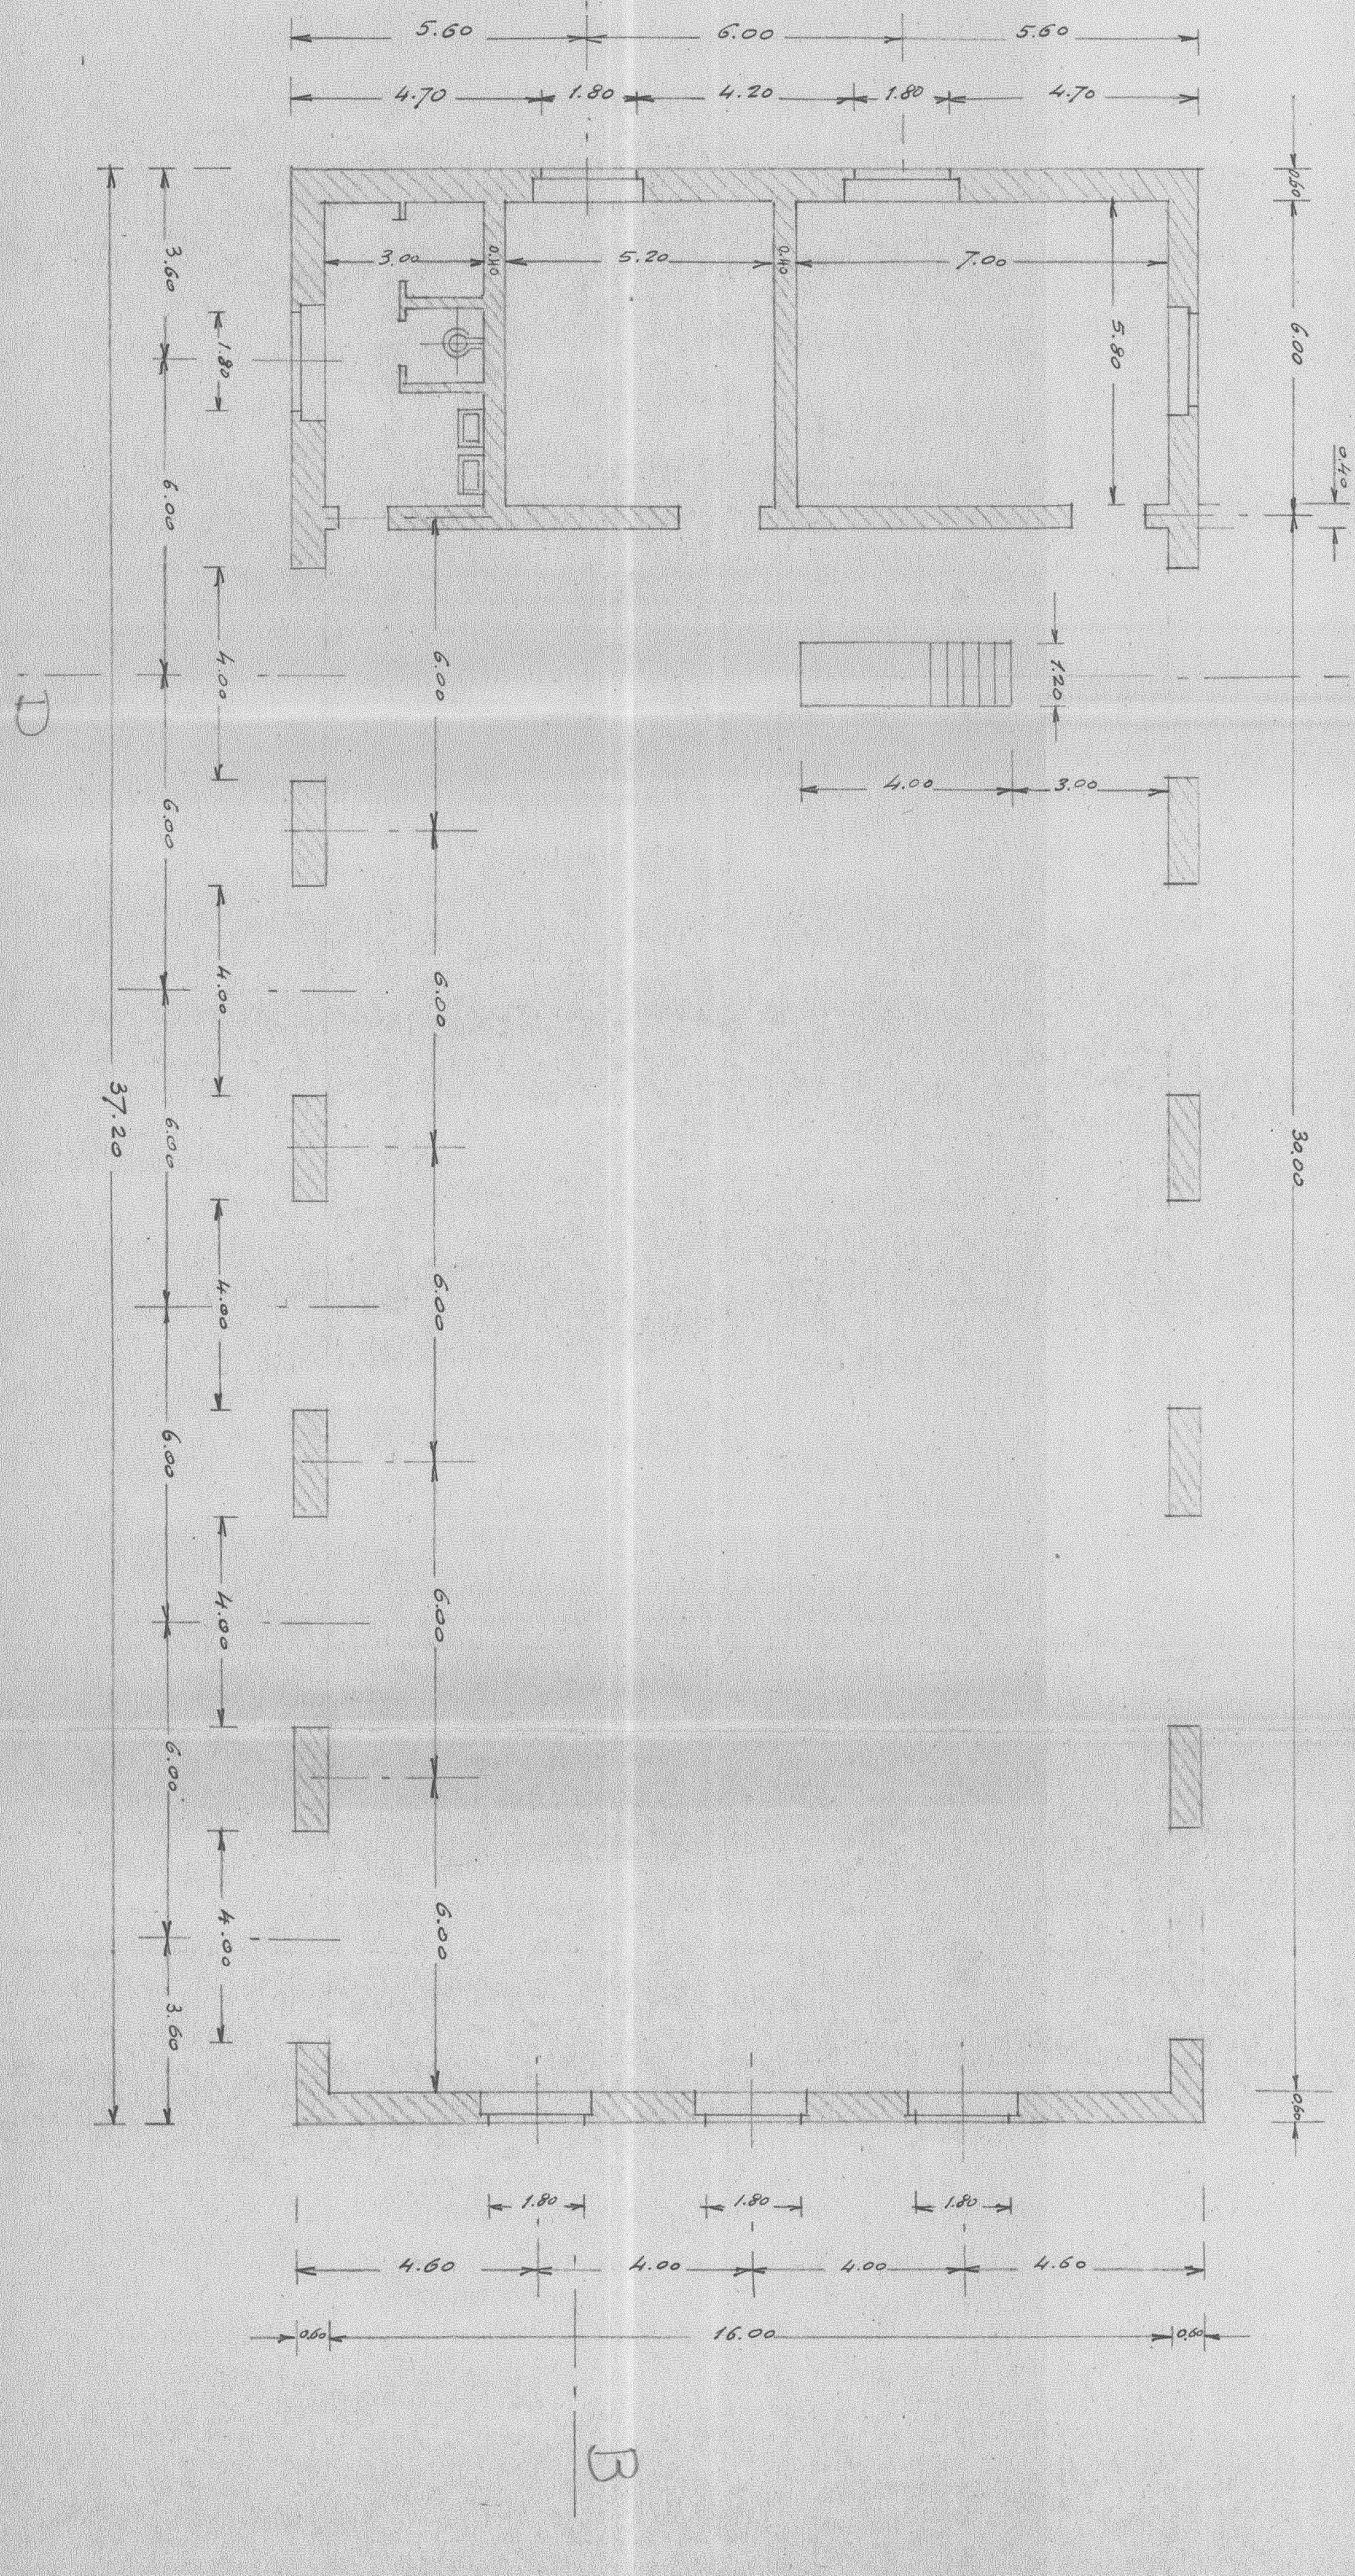

FONDAZIONI

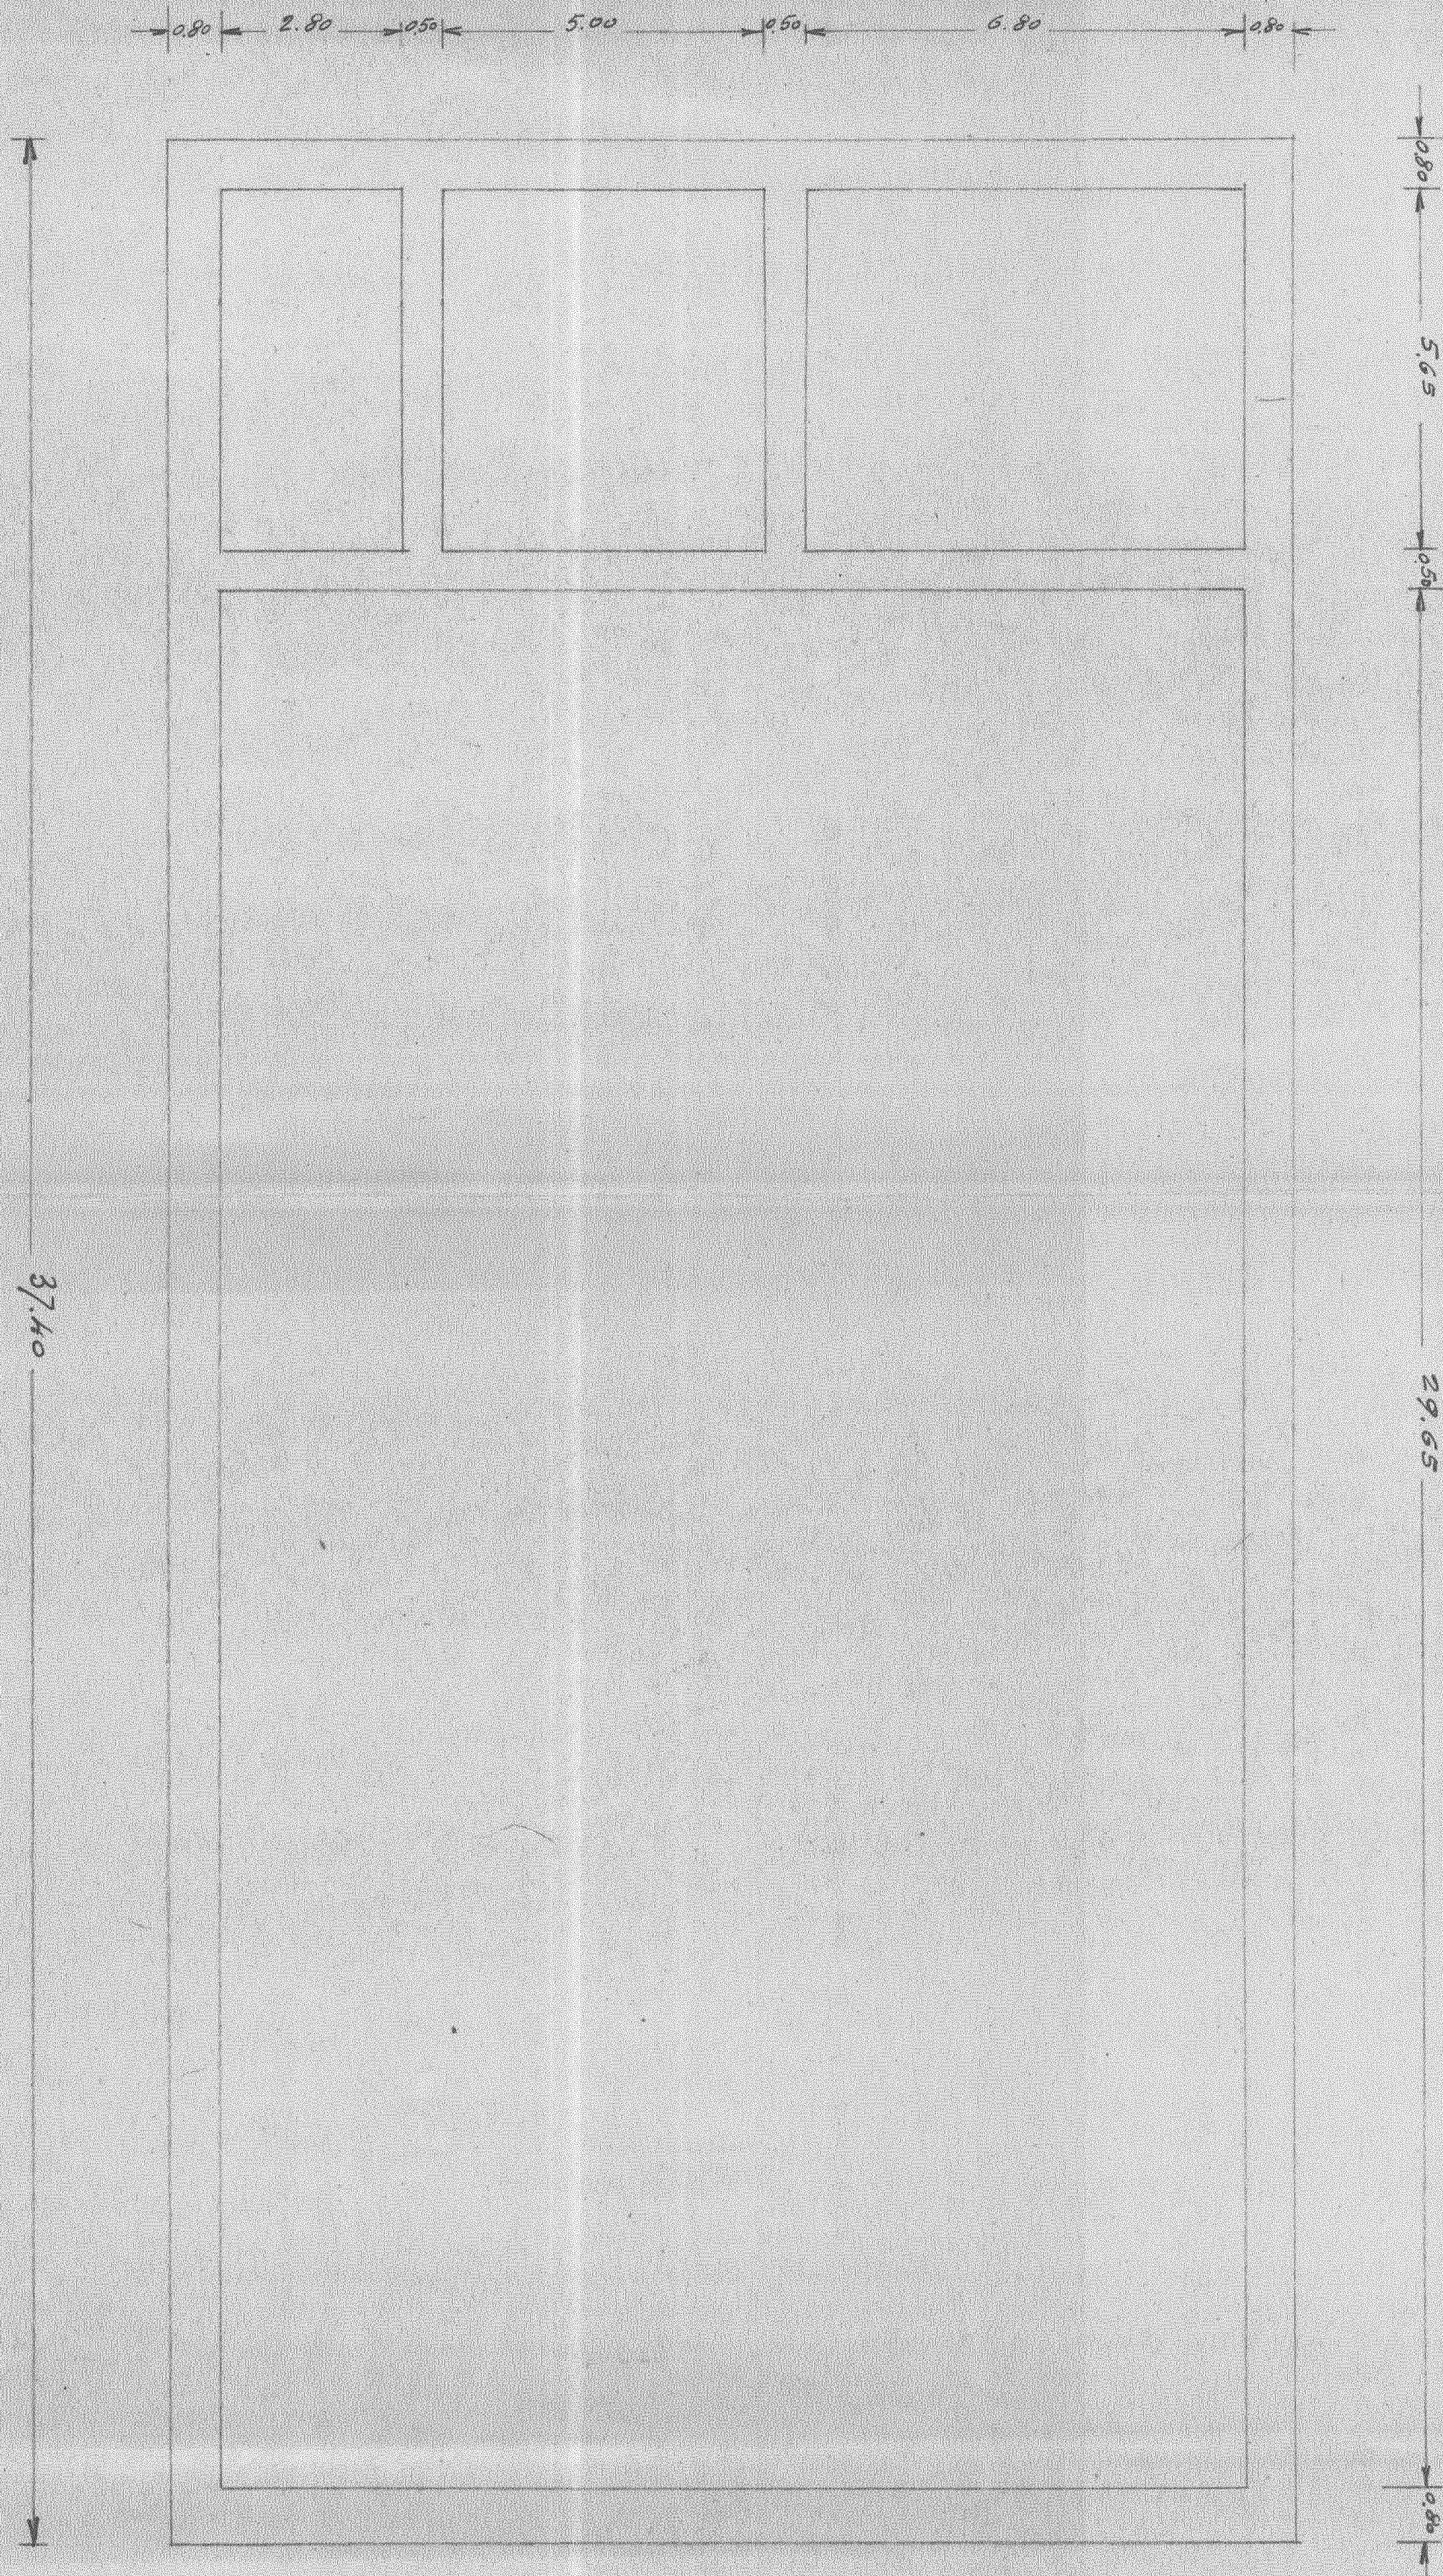

SEZIONE A-B

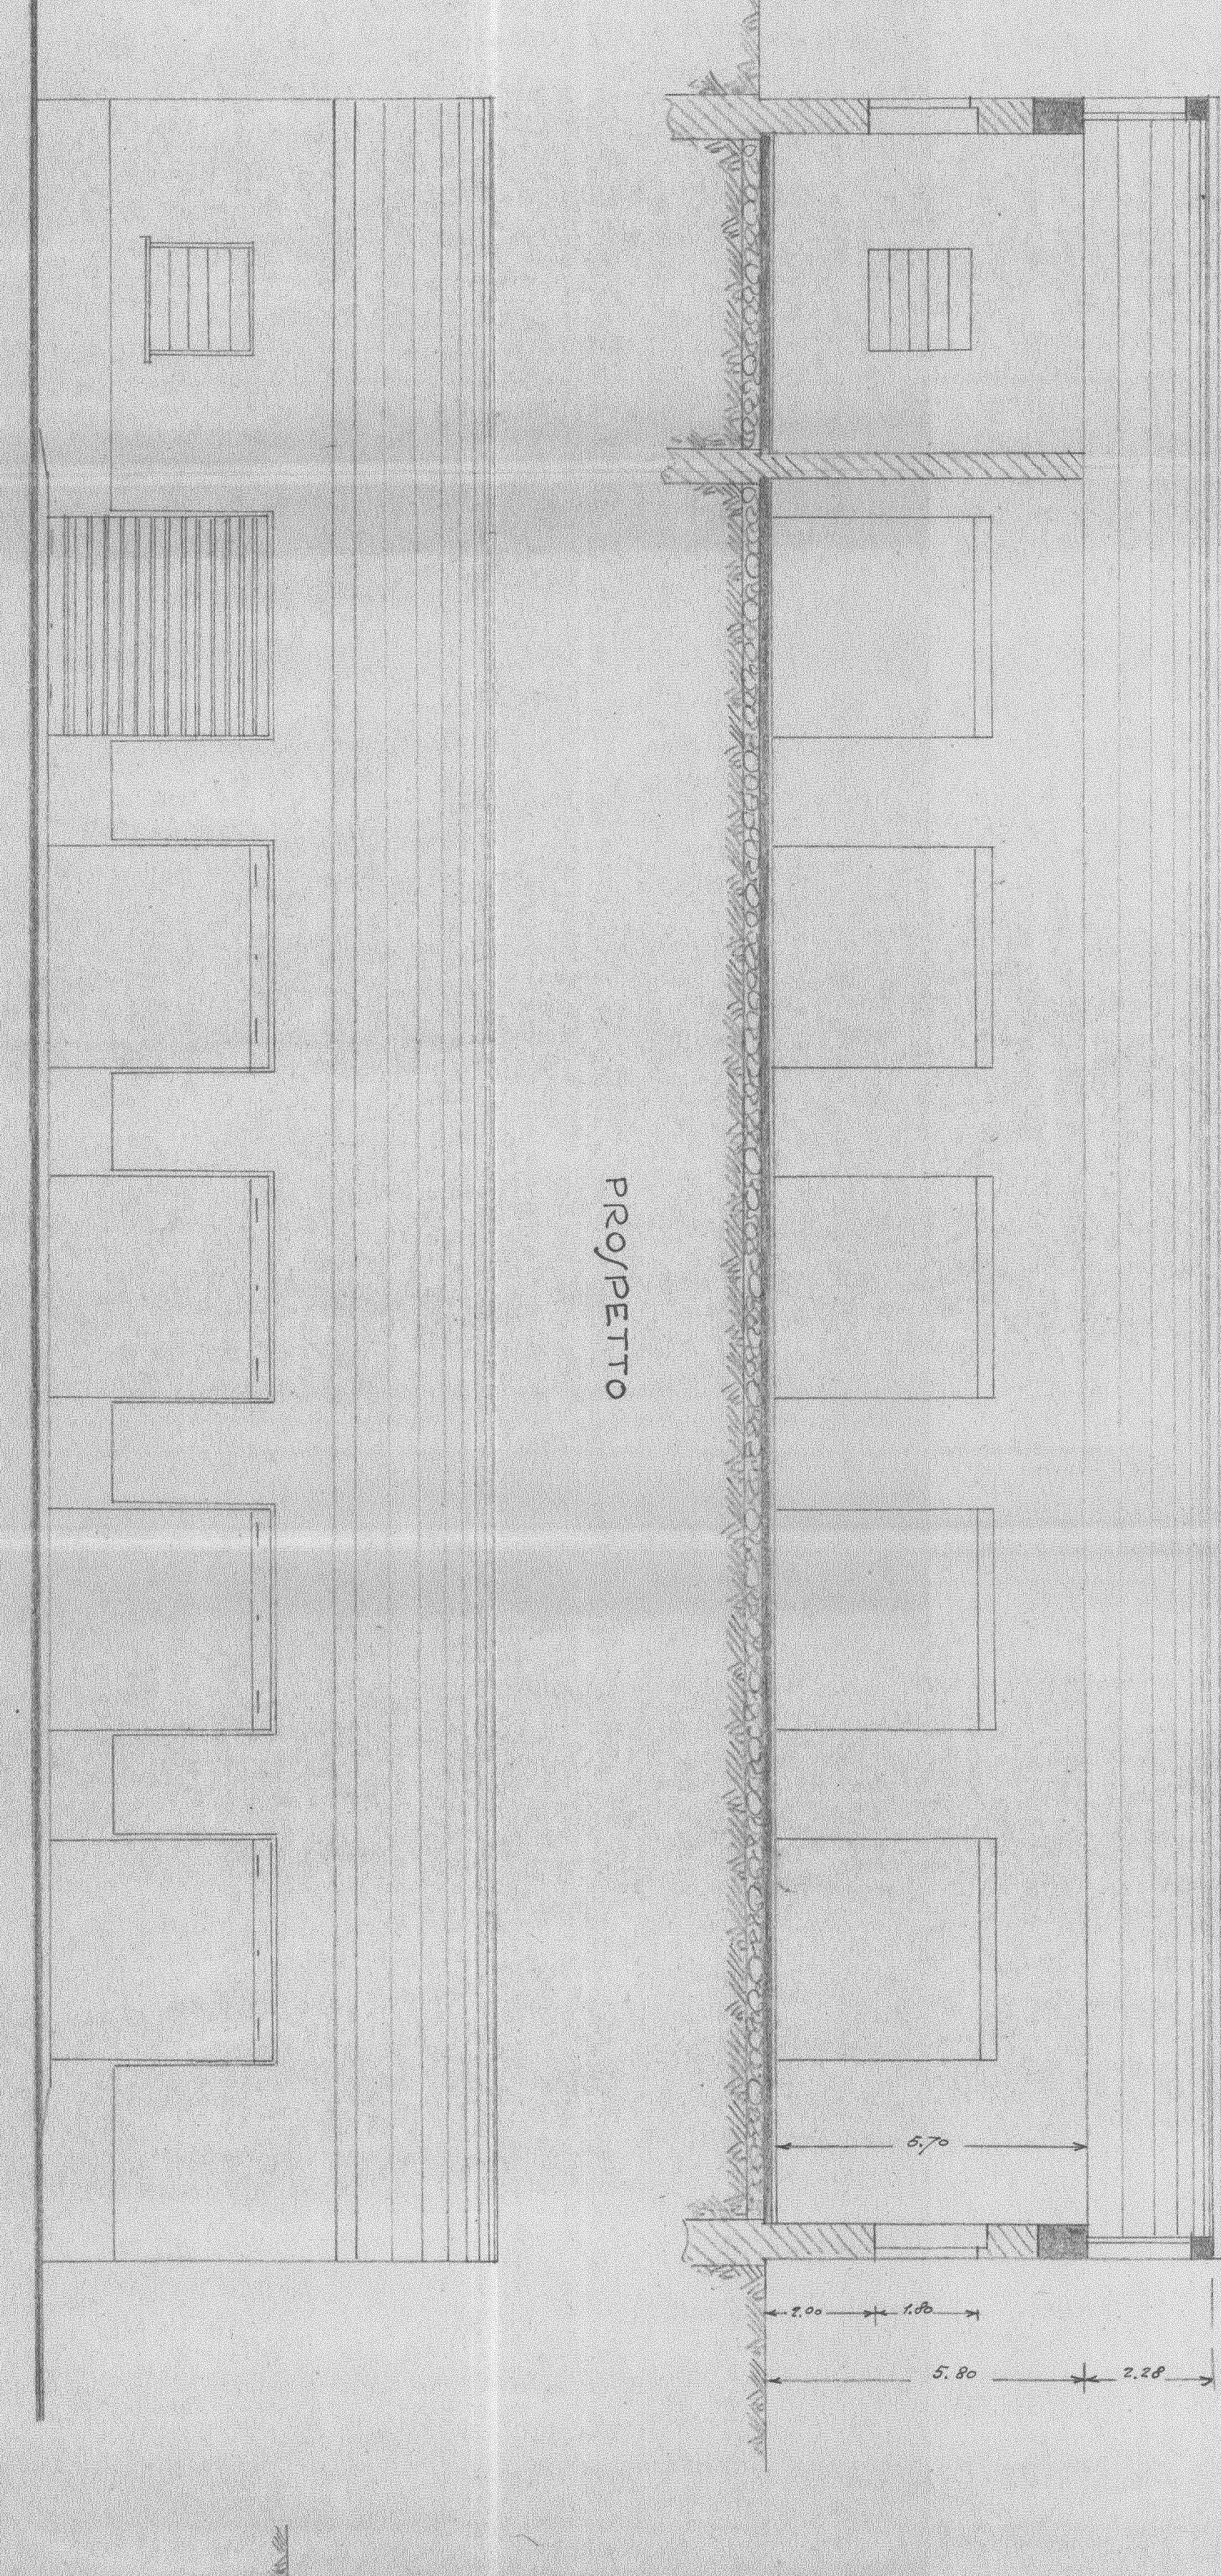

SEZIONE C-D

